


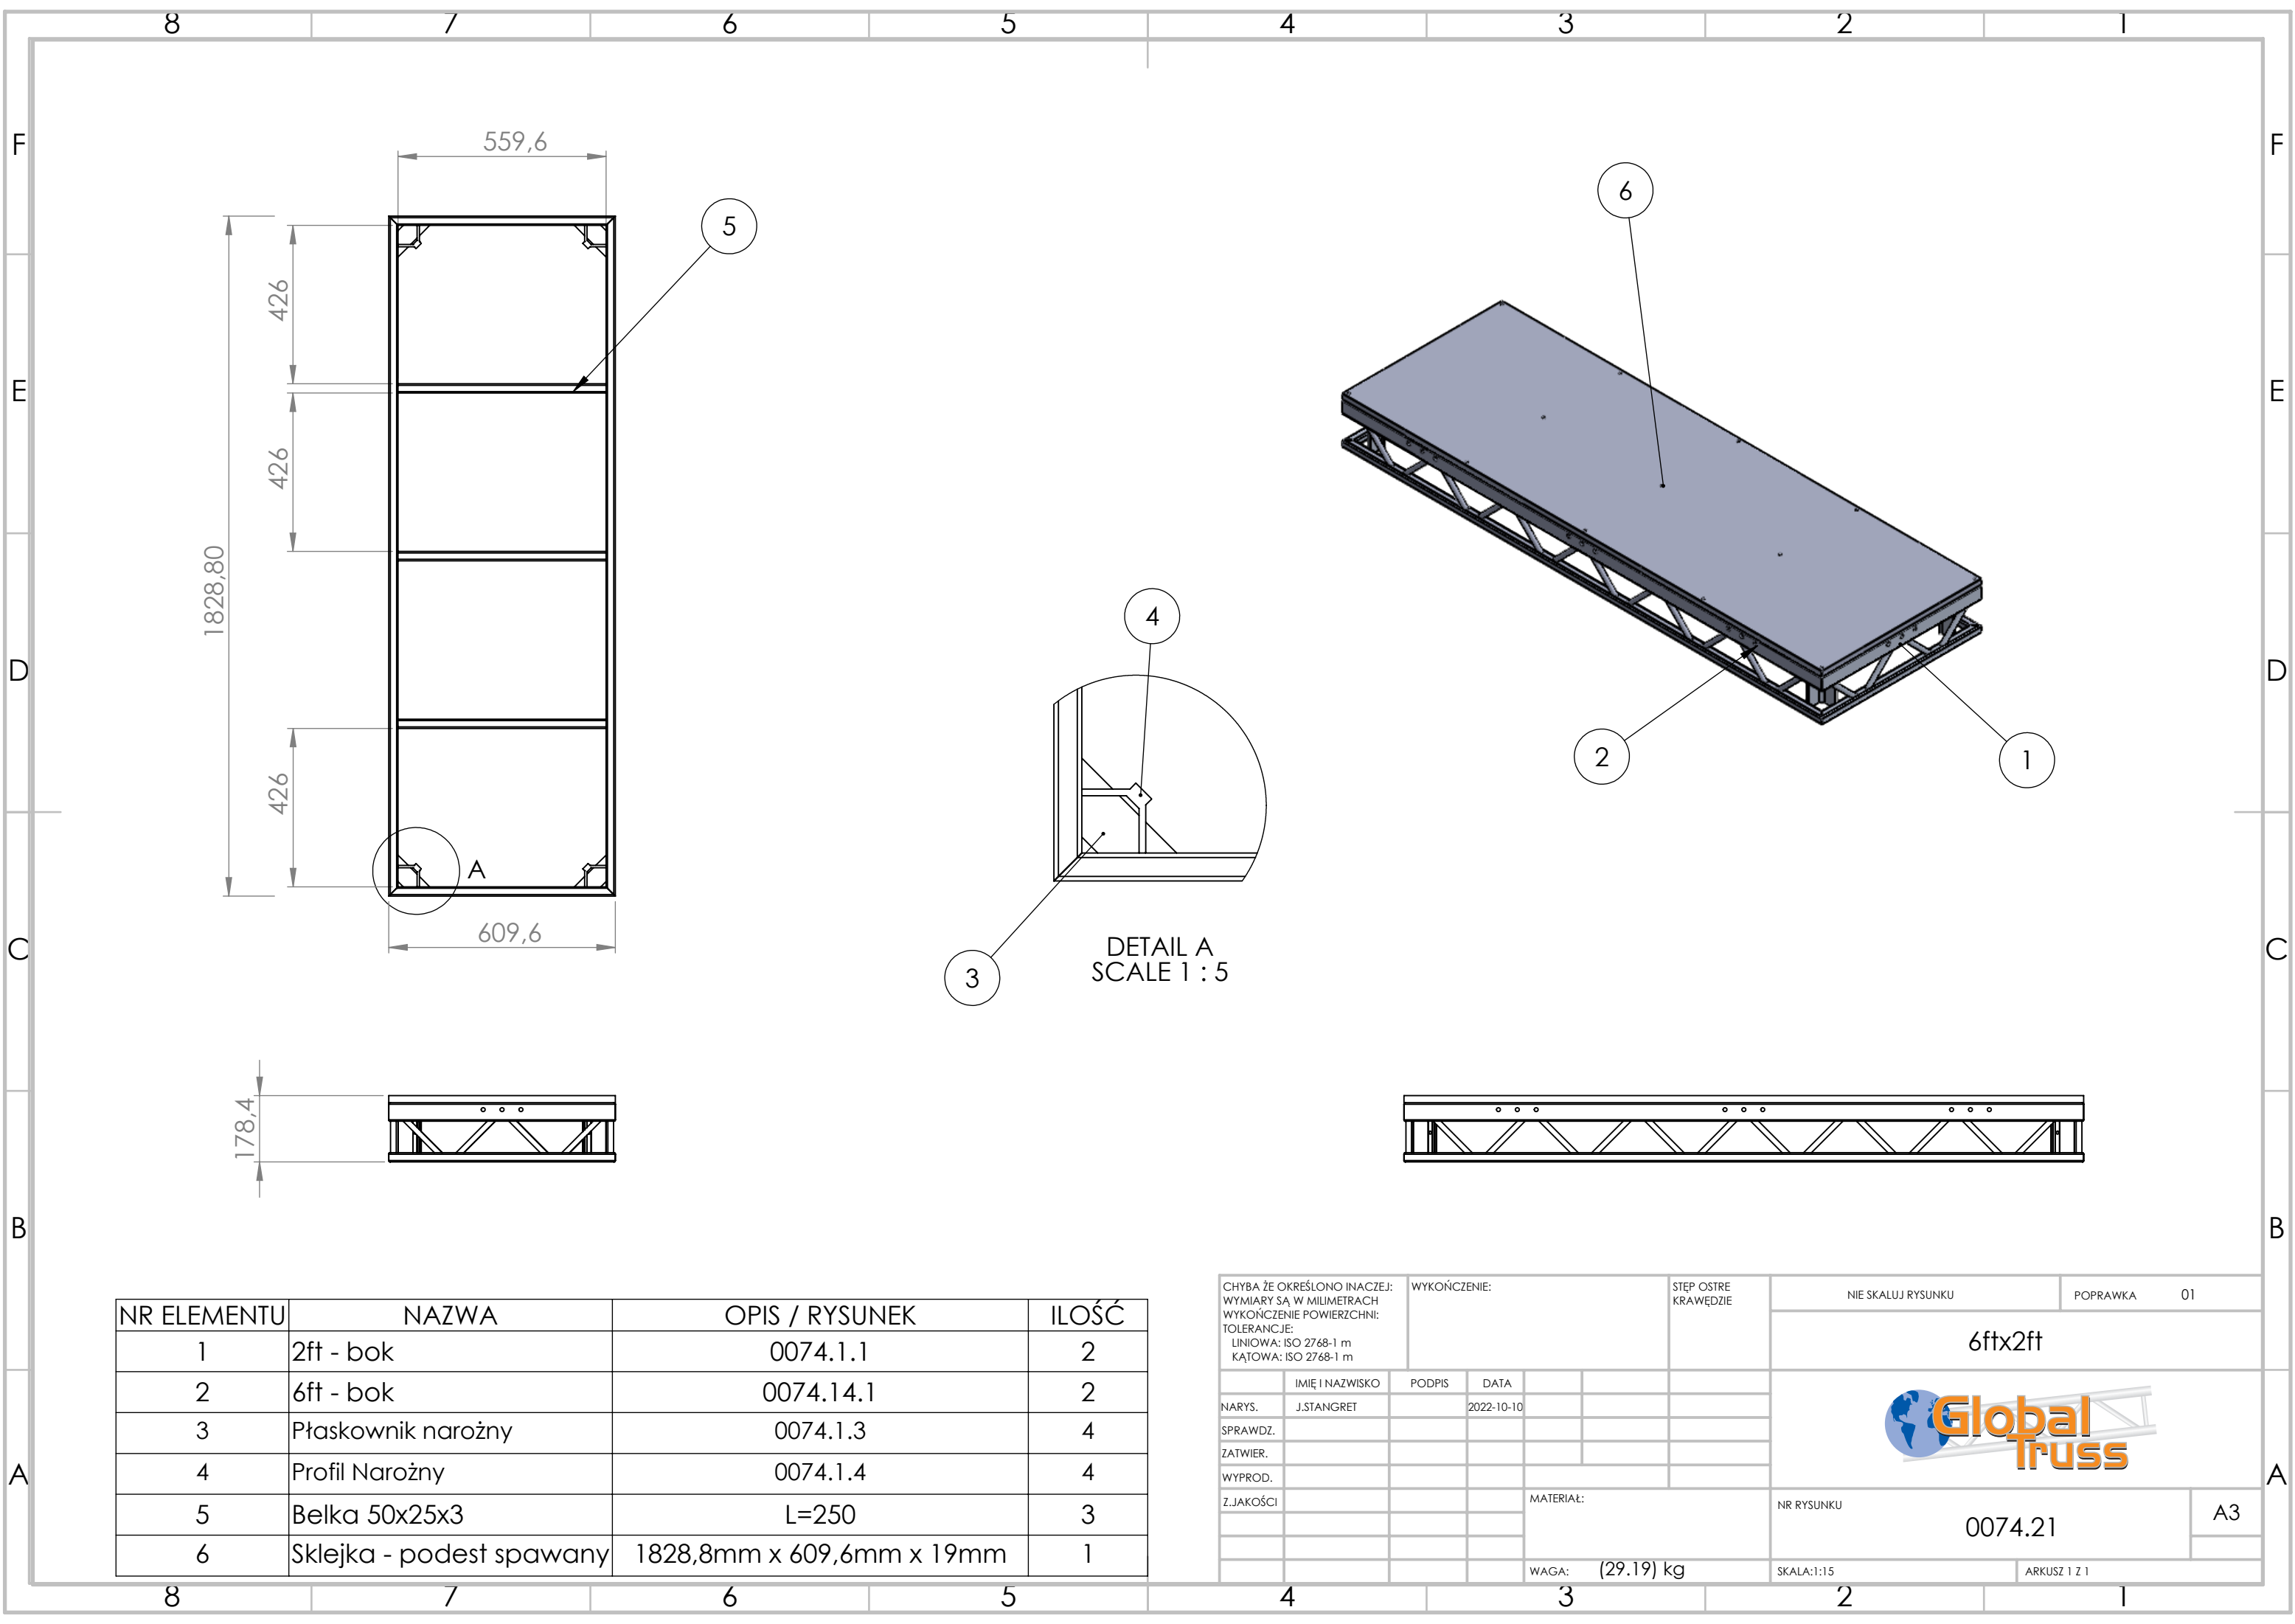

NR ELEMENTU	NAZWA	OPIS / RYSUNEK	ILOŚĆ
1	2ft - bok	0074.1.1	2
2	6ft - bok	0074.14.1	2
3	Płaskownik narożny	0074.1.3	4
4	Profil Narożny	0074.1.4	4
5	Belka 50x25x3	L=250	3
6	Sklejka - podest spawany	1828,8mm x 609,6mm x 19mm	1

CHYBA ŻE OKREŚLONO INACZEJ: WYMIARY SĄ W MILIMETRACH WYKOŃCZENIE POWIERZCHNI: TOLERANCJE: LINIOWA: ISO 2768-1 m KĄTOWA: ISO 2768-1 m				WYKOŃCZENIE:		STĘP OSTRE KRAWĘDZIE		NIE SKALUJ RYSUNKU		POPRAWKA		01	
								6ftx2ft					
													
IMIĘ I NAZWISKO								PODPIS		DATA			
NARYS.		J.STANGRET				2022-10-10							
SPRAWDZ.													
ZATWIER.													
WYPROD.													
Z.JAKOŚCI													