


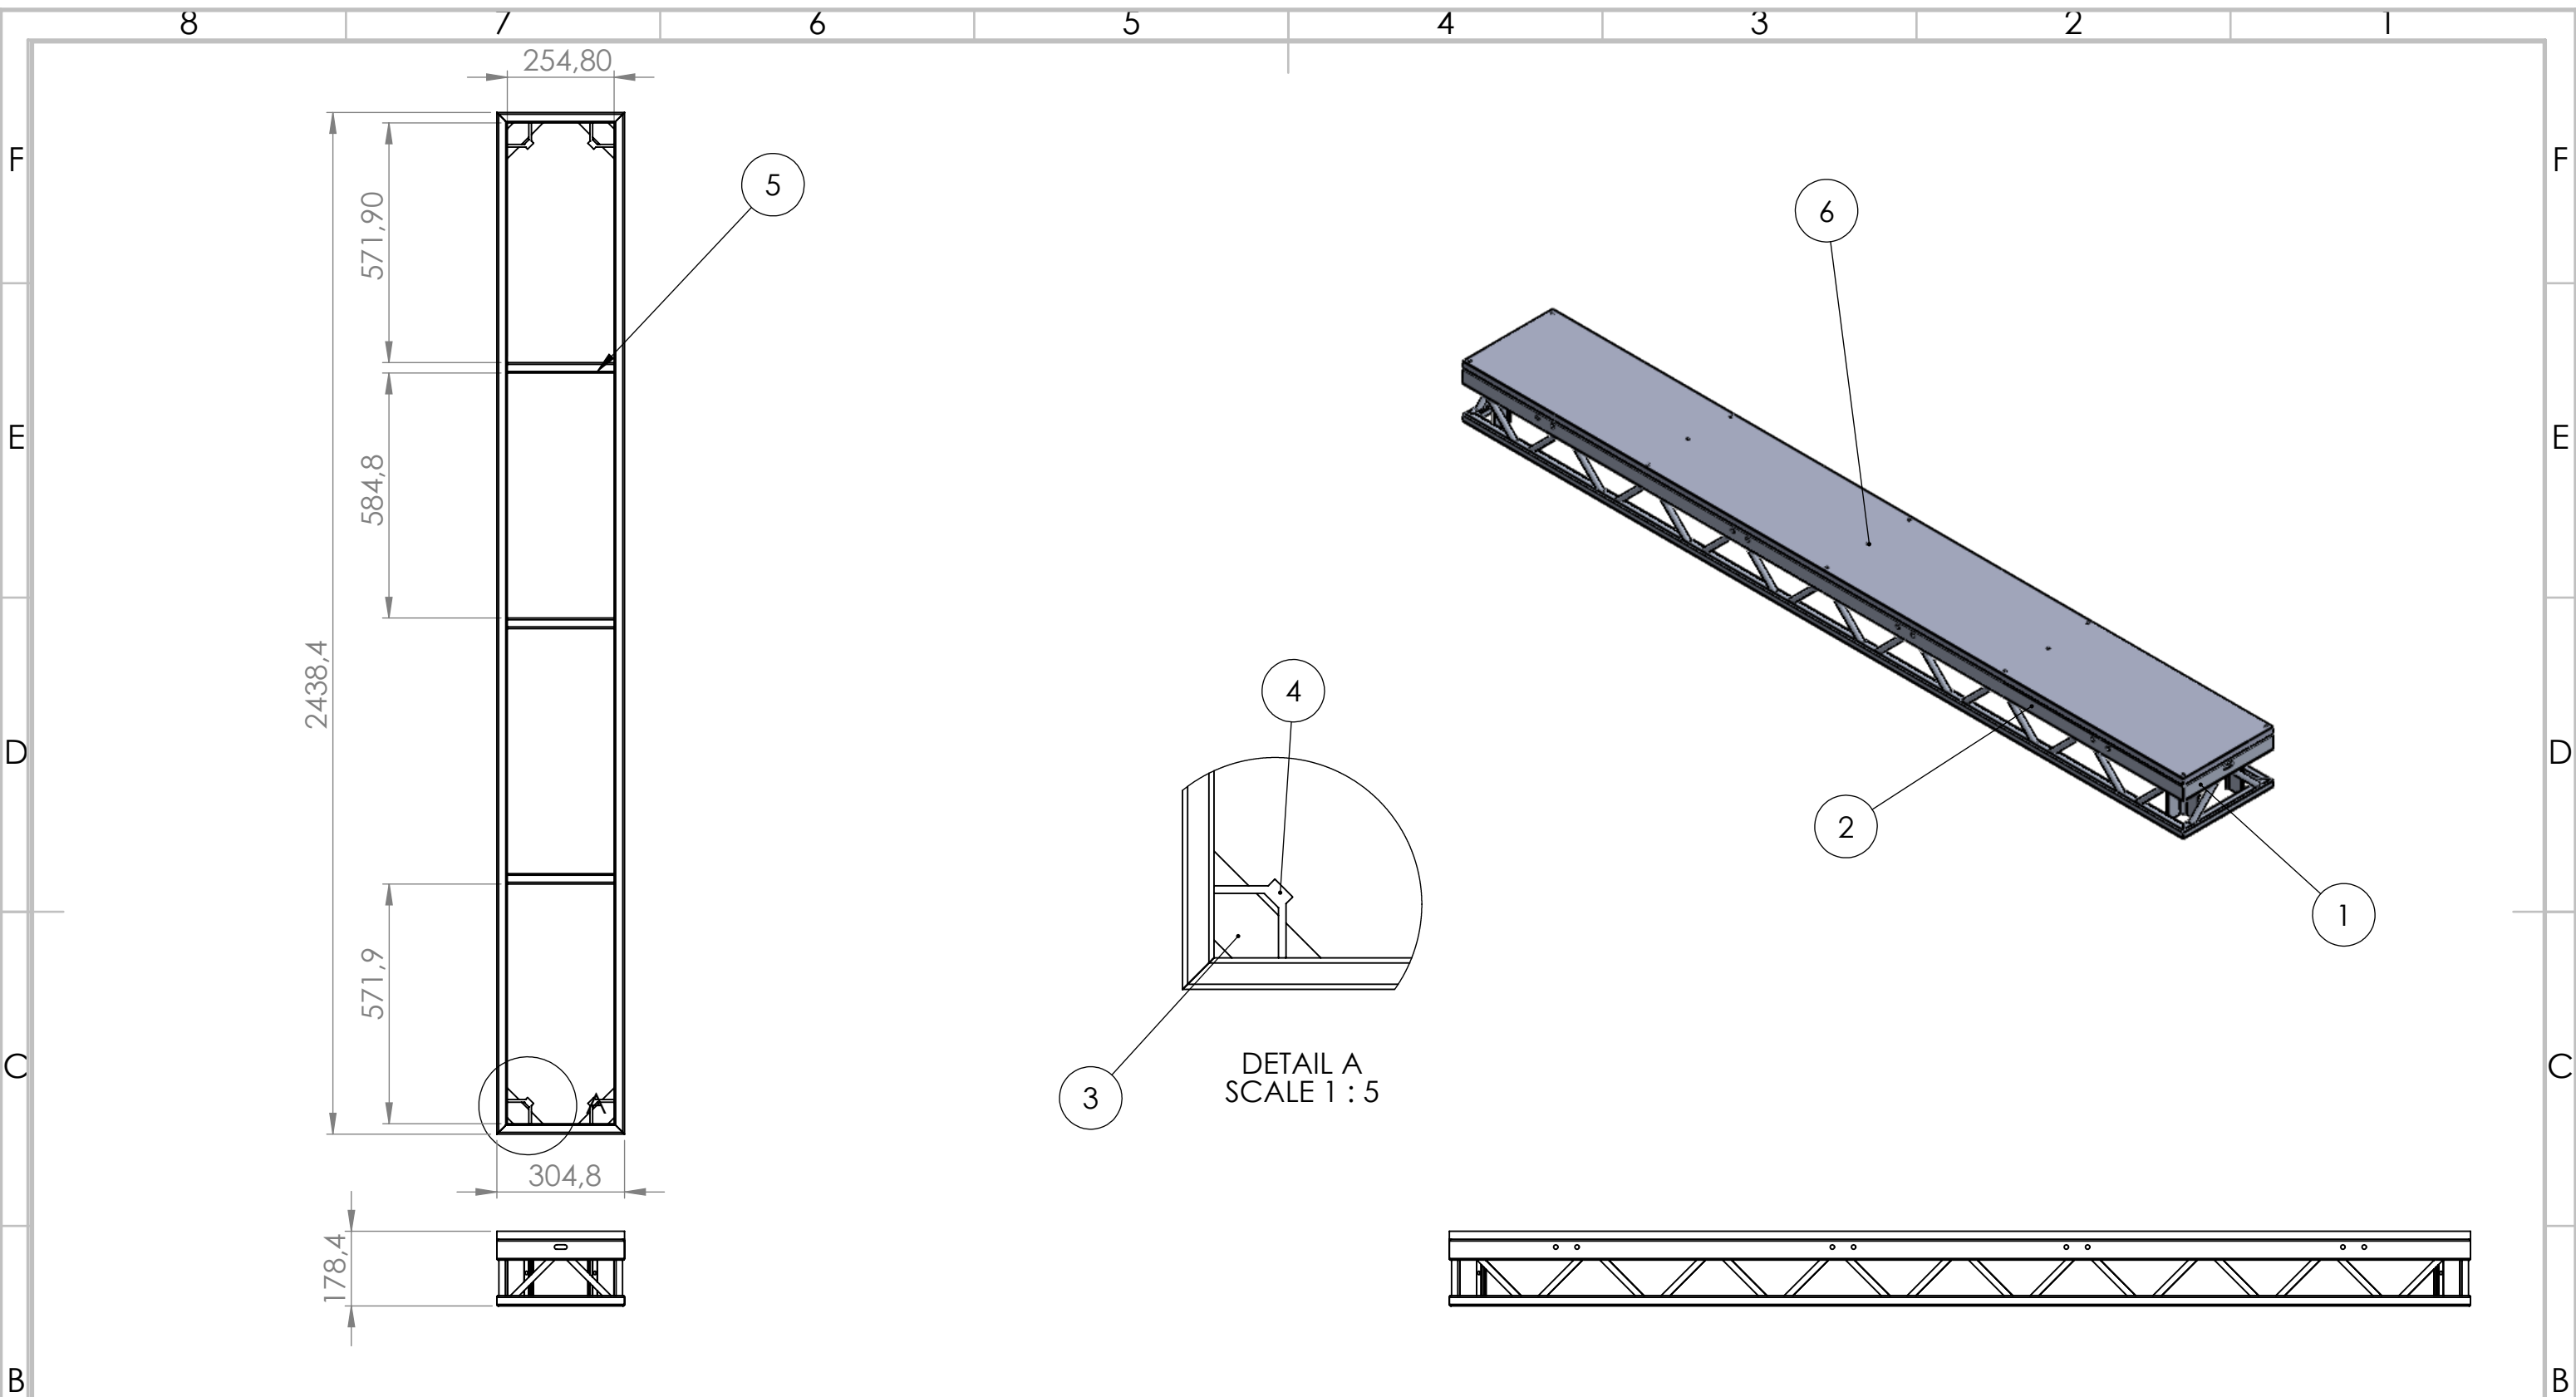

NR ELEMENTU	NAZWA	OPIS / RYSUNEK	ILOŚĆ
1	1ft - bok	0074.22.1	2
2	8ft - bok	0074.3.1	2
3	Płaskownik narożny	0074.1.3	4
4	Profil Narożny	0074.1.4	4
5	Belka 50x25x3	L=254,8	3
6	Sklejka - podest spawany	2438,4mm x 304,8mm x 19mm	1

CHYBA ŻE OKREŚLONO INACZEJ: WYMIARY SĄ W MILIMETRACH WYKOŃCZENIE POWIERZCHNI: TOLERANCJE: LINIOWA: ISO 2768-1 m KĄTOWA: ISO 2768-1 m				WYKOŃCZENIE:		STĘP OSTRE KRAWĘDZIE	NIE SKALUJ RYSUNKU		POPRAWKA		01		
8ftx1ft													
	IMIĘ I NAZWISKO		PODPIS		DATA								
NARYS.		J.STANGRET				2023-03-07							
SPRAWDZ.													
ZATWIER.													
WYPROD.													
Z.JAKOŚCI						MATERIAŁ:		NR RYSUNKU				A3	
						WAGA: (26.59) kg		SKALA:1:15				ARKUSZ 1 Z 1	